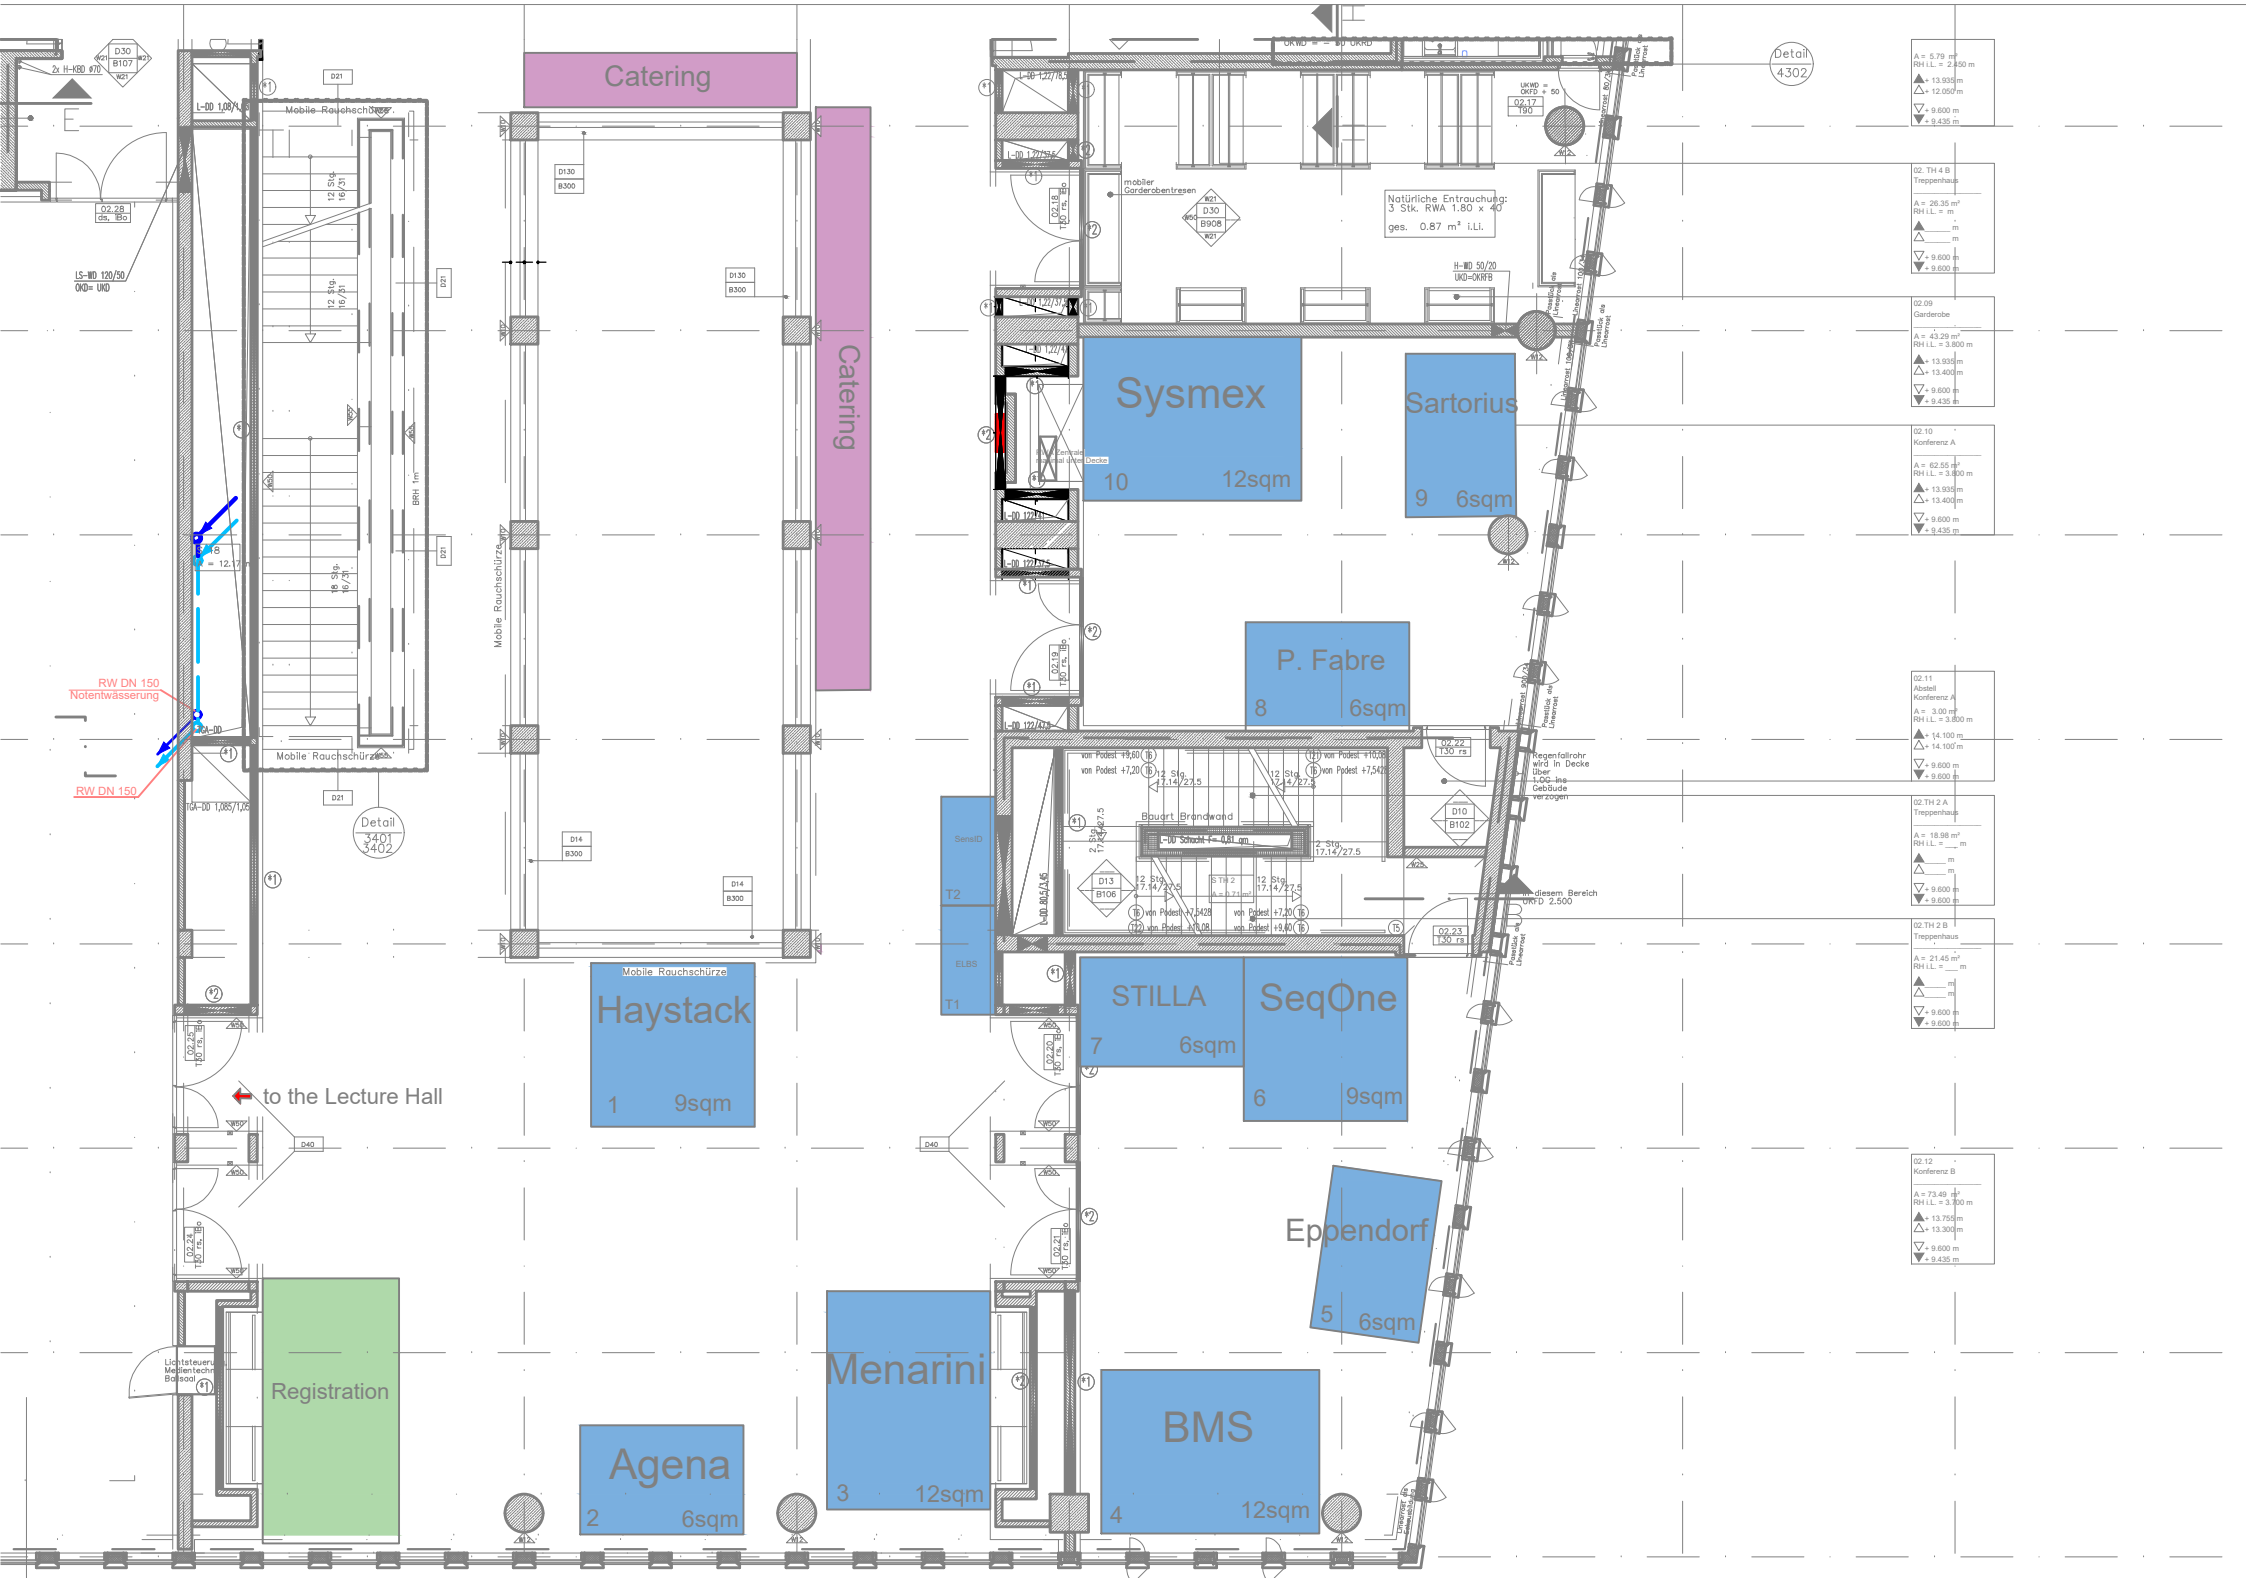
Catering
Catering
Sysmex
10
12sqm
Sartorius
9
6sqm
P. Fabre
8
6sqm
STILLA
7
6sqm
SeqOne
6
9sqm
Eppendorf
5
6sqm
BMS
4
12sqm
Menarini
3
12sqm
Agena
2
6sqm
Haystack
1
9sqm
Registration
to the Lecture Hall
Mobile Rauchschürze
Natürliche Entrauchung:
3 Stk. RWA 1.80 x 40
ges. 0.87 m² i.Li.
mobiler Garderobentresen
RW DN 150
Notentwässerung
RW DN 150
Detail 3401 3402
Detail 4302
Bauart Brandwand
SensID
T2
ELBS
T1
Regenfallrohr wird in Decke über 1.OG ins Gebäude verzogen
02.09 Garderobe
02.10 Konferenz A
02.11 Abstell Konferenz A
02.12 Konferenz B
02.TH 2 A Treppenhaus
02.TH 2 B Treppenhaus
02. TH 4 B Treppenhaus